


BLOQUE 21

PLANTA PRIMER NIVEL

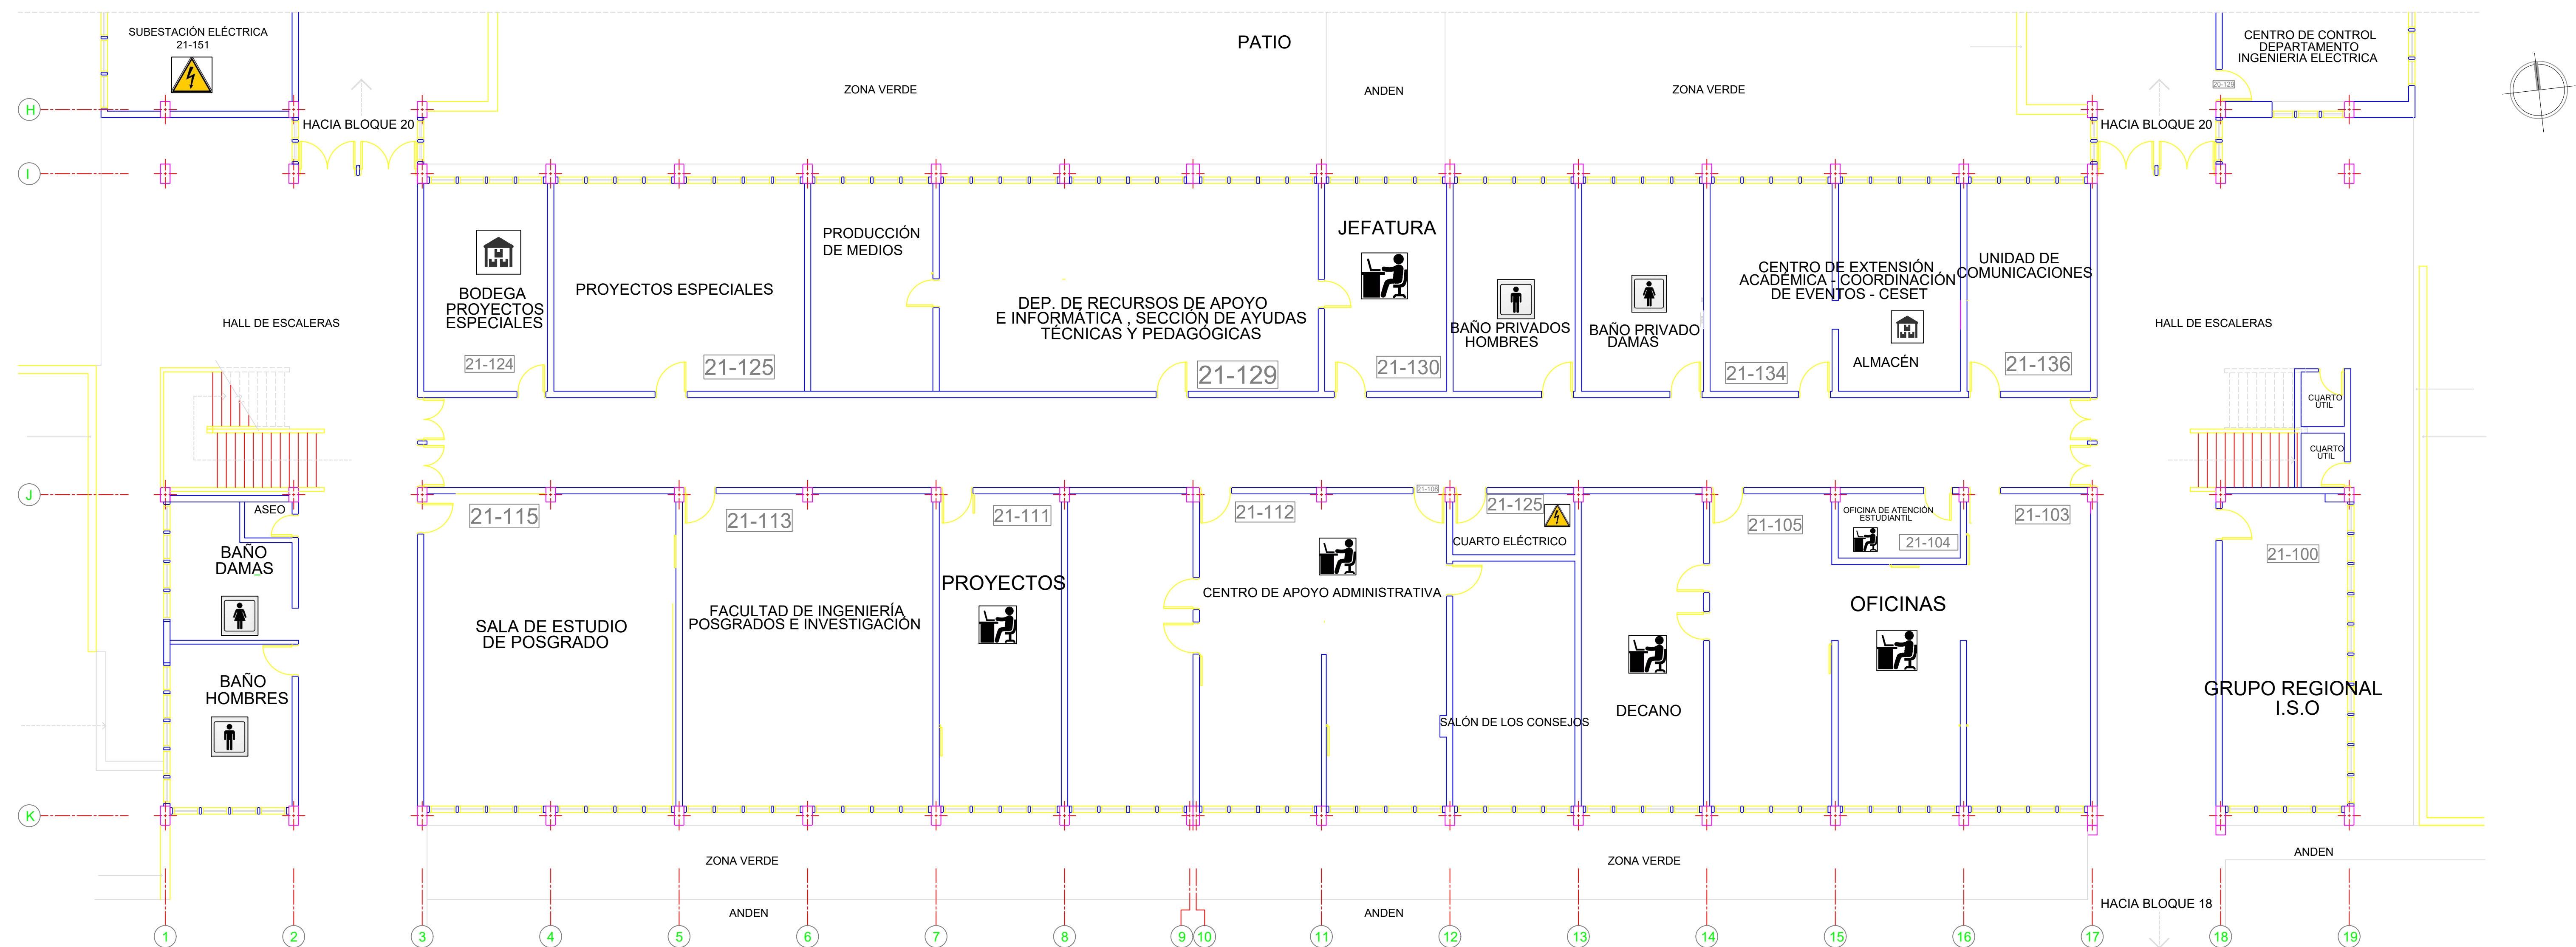

ESCALA 1:100

		UNIVERSIDAD DE ANTIOQUIA DEPARTAMENTO DE SOSTENIMIENTO SECCIÓN DE CONSTRUCCIÓN Y MANTENIMIENTO	
DEPENDENCIA:	CIUDAD UNIVERSITARIA		1
PROYECTO:	LEVANTAMIENTO ARQUITECTÓNICO BLOQUE 21		2
CONTIENE:	PLANTAS PRIMERO Y SEGUNDO NIVEL		
REVISÓ:	ARQ. JUAN GUILLERMO OCHOA M.	APROBÓ:	ARQ. REST. MARIA CLEMENCIA WOLFF I.
LEVANTÓ:	ARQ. LUIS BRANZO	ESC:	INDICADA
		FECHA:	24-06-2004
ACTUALIZADO OCTUBRE 2014			