


# BLOQUE 21

## PLANTA SEGUNDO NIVEL

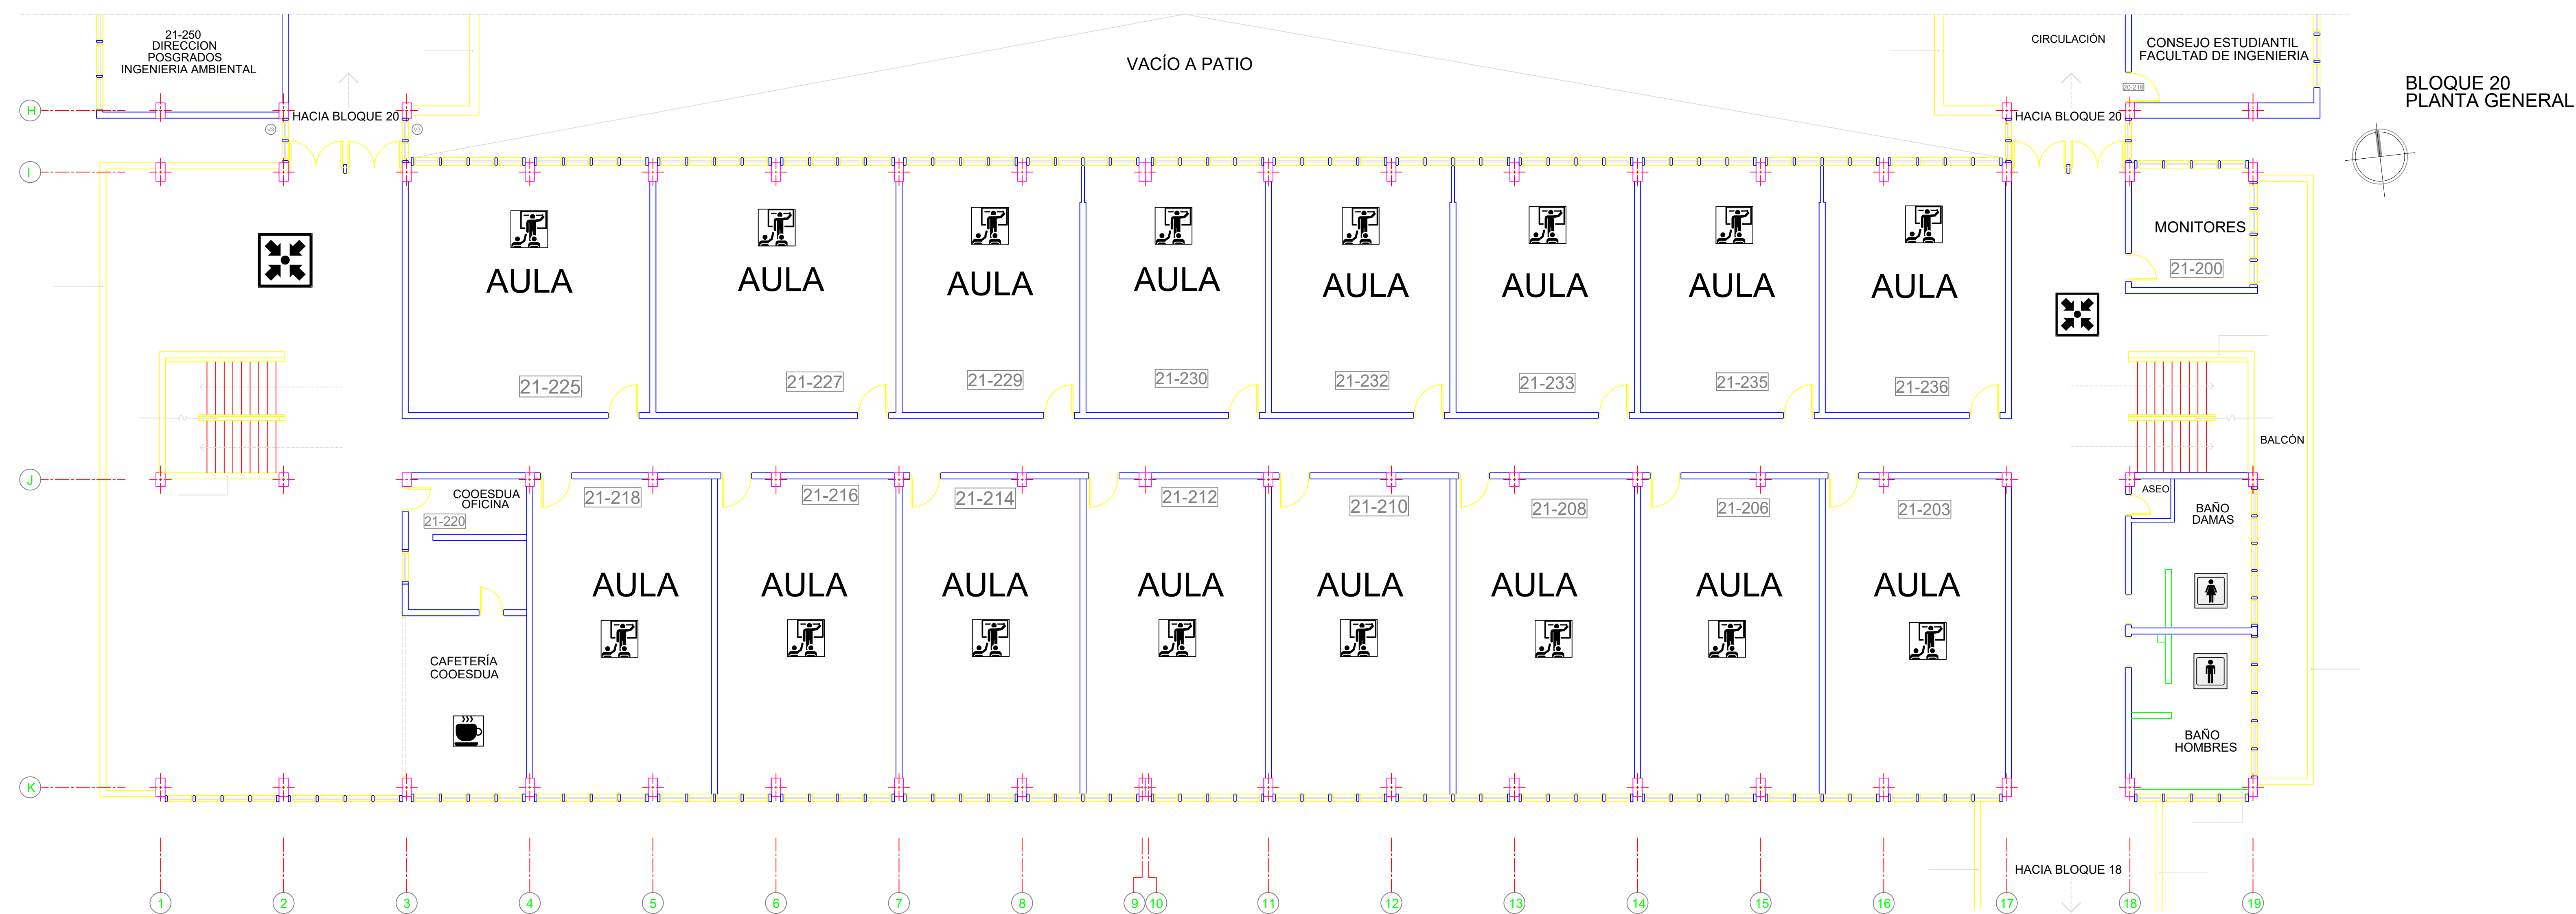

ESCALA 1:100

		<b>UNIVERSIDAD DE ANTIOQUIA</b>	
DEPARTAMENTO DE SOSTENIMIENTO		SECCIÓN DE CONSTRUCCIÓN Y MANTENIMIENTO	
CIUDAD UNIVERSITARIA		1 / 2	
PROYECTO: LEVANTAMIENTO ARQUITECTÓNICO BLOQUE 21			
CONTIENE: PLANTAS PRIMERO Y SEGUNDO NIVEL			
REVISÓ: ARQ. JUAN GUILLERMO OCHOA M.	APROBÓ: ARQ. REST. MARIA CLEMENCIA WOLFF I.		
LEVANTÓ: ARQ. LUIS ORAZO	WBO S.D	ESC. INDICADA	FECHA: 24-06-2004
ACTUALIZADO MAYO 2013 ACTUALIZADO OCTUBRE 2014 ACTUALIZADO MAYO 2014			