


BLOQUE 20 PLANTA TERCER NIVEL

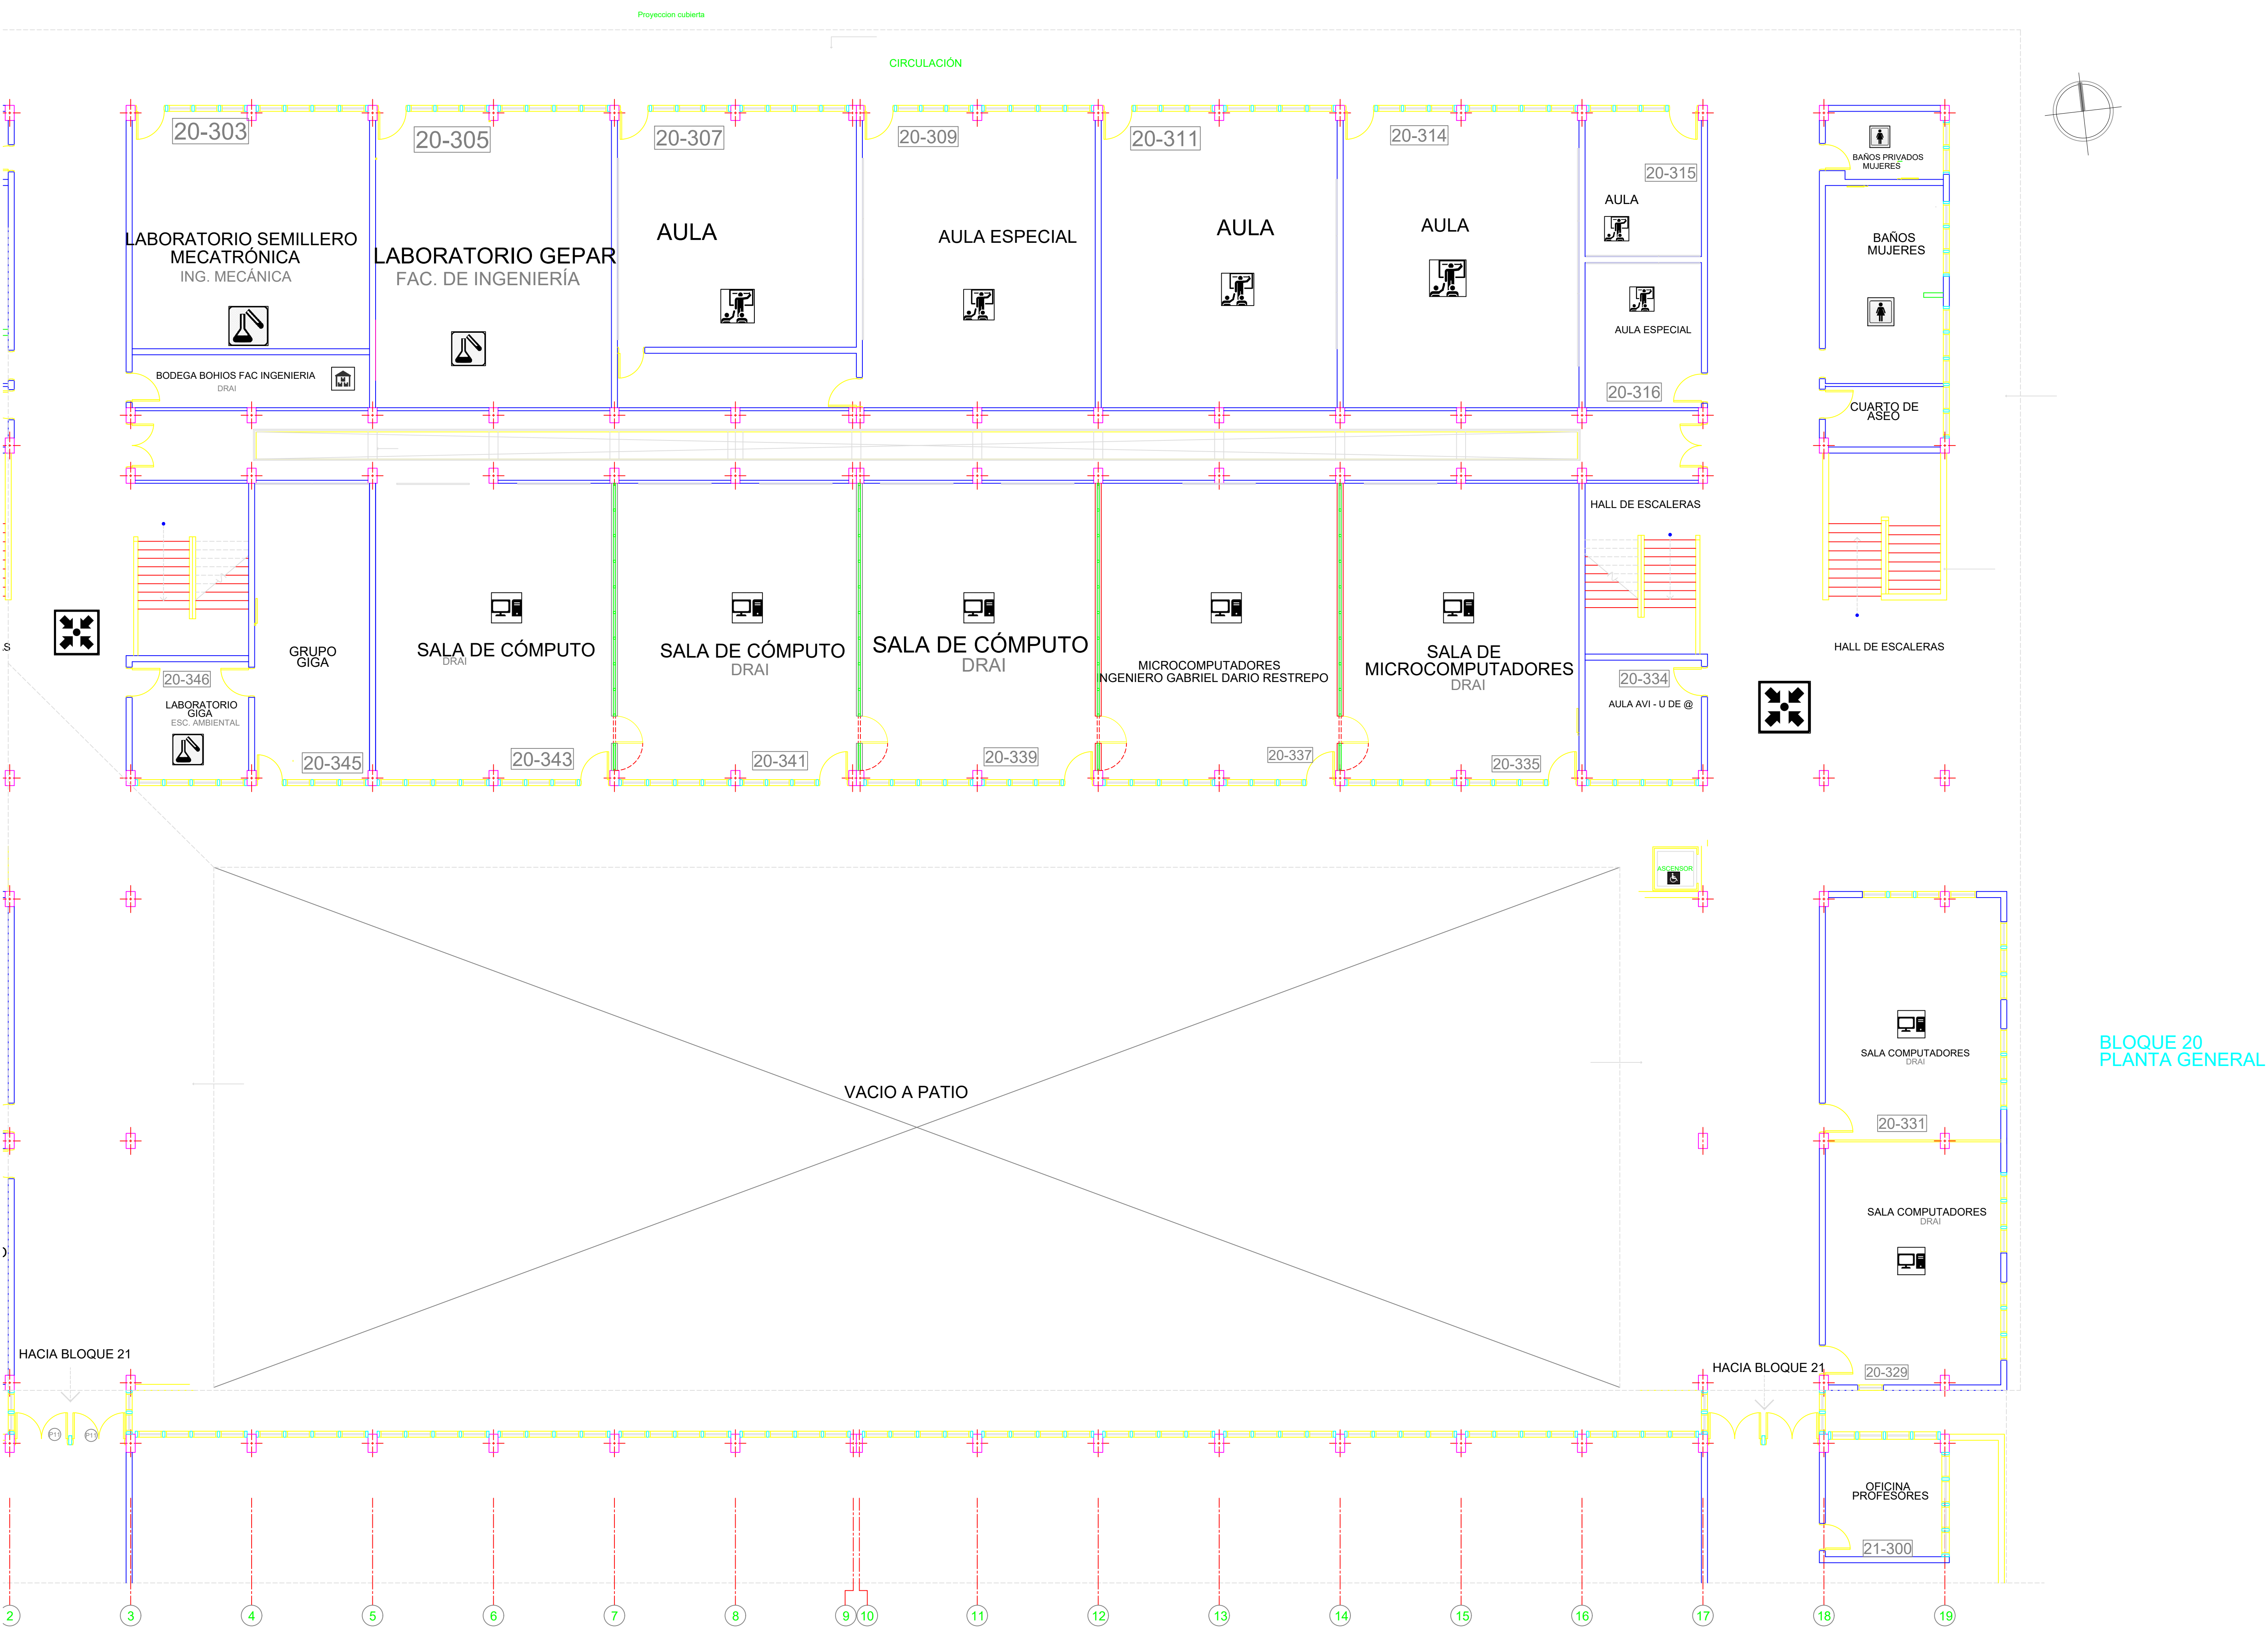

		UNIVERSIDAD DE ANTIOQUIA DEPARTAMENTO DE SOSTENIMIENTO SECCION DE CONSTRUCCION Y MANTENIMIENTO	
DEPENDENCIA:	CIUDAD UNIVERSITARIA		3
PROYECTO:	LEVANTAMIENTO ARQUITECTÓNICO BLOQUE 20		4
CONTIENE:	PLANTA TERCER NIVEL		
REVISÓ:	ARG. JUAN GUILLERMO OCHOA M.	APROBÓ:	ARG. REST. MARIA CLEMENCIA WOLFF I.
LEVANTÓ:	ARG. LUIS GRADO	EDICIÓN:	INDICADA
FECHA:		24-06-2004	
ACTUALIZADO MAYO 2013 ACTUALIZADO OCTUBRE 2014 ACTUALIZADO MAYO 2014 ACTUALIZADO JUNIO 2015			